






OSIEDLE PLEWIANKA

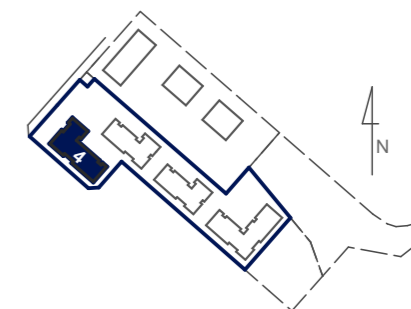

Mieszkanie **OP4/2/M12B** dwupokojowe II PIĘTRO

Korytarz	4,82 m ²
Pokój dzienny + aneks kuchenny	20,07 m ²
Pokój 2	9,88 m ²
Łazienka	4,64 m ²

POWIERZCHNIA MIESZKANIA	39,41 m²
POWIERZCHNIA LOGGI	14,62 m²

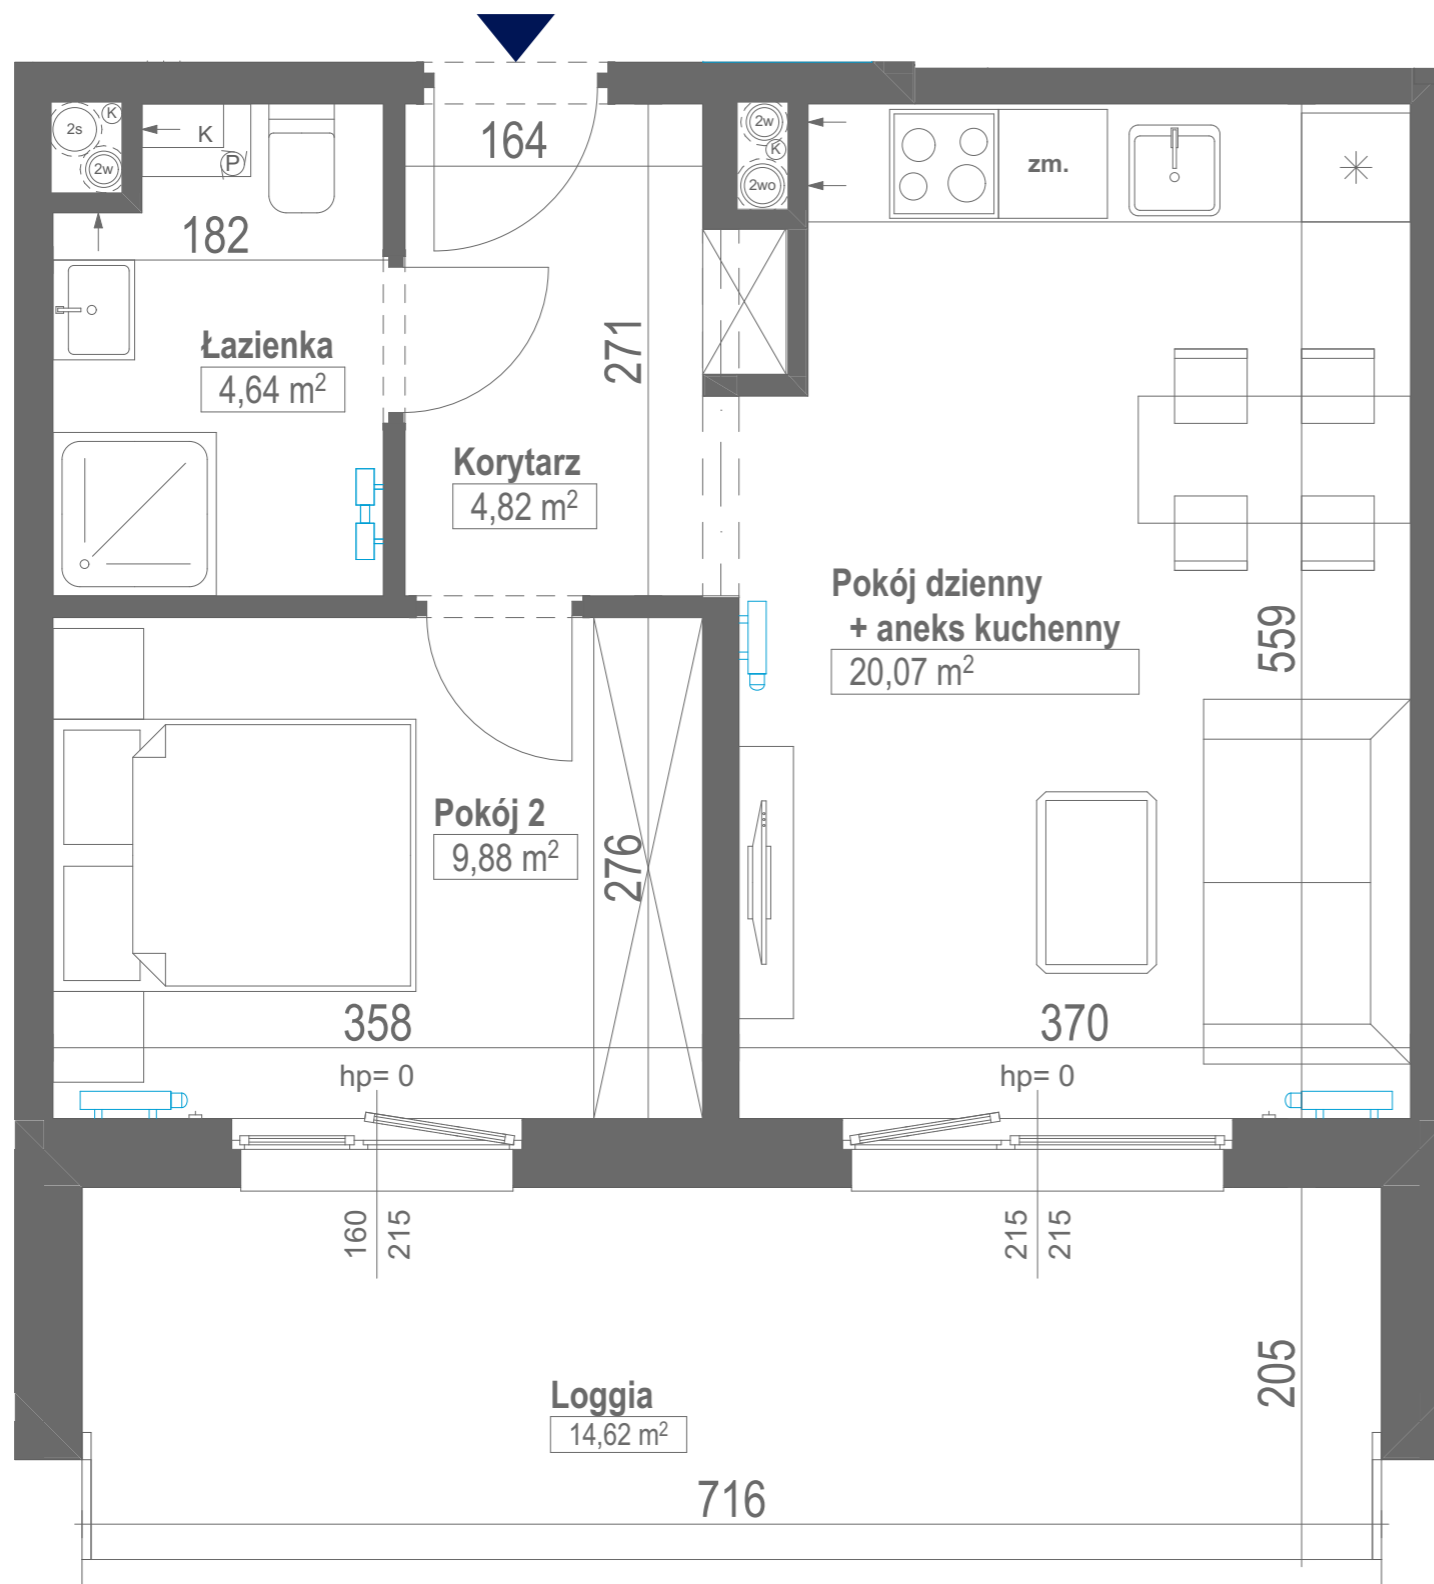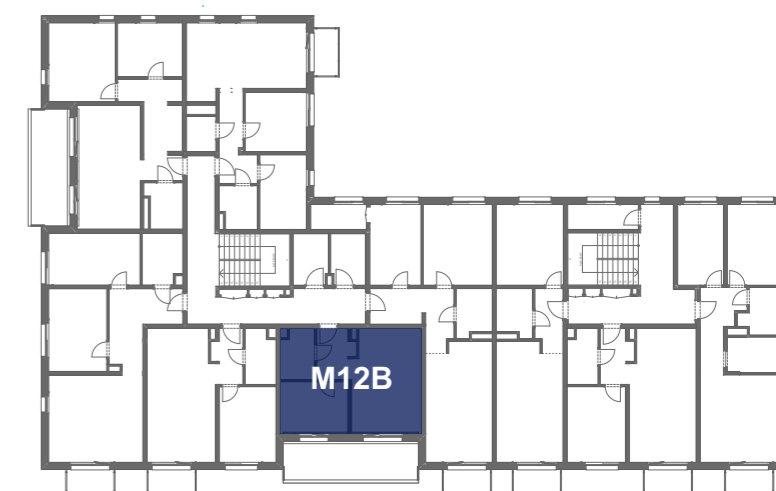

Powyższe dane są poglądowe i mogą odbiegać od ostatecznego projektu realizacyjnego.

Standard wykończenia i wyposażenia budynku / lokalu: wskazane na rzutach przykładowe elementy wyposażenia budynku / lokalu, w szczególności drzwi wewnętrzne, elementy armatury łazienkowej (umywalki, sedesy, brodziki, prysznicowe i inne) i kuchennej (zlewy, zmywarki, kucharki i inne) służą wyłącznie wskazaniu miejsc, w których mogą one zostać zamontowane stosownie do planowanego rozmieszczenia instalacji w budynku / lokalu.

Lokal jest samodzielnym lokalem mieszkalnym.

**OSIEDLE PLEWIANKA SP. Z O.O., UL. PUSZKINA 63 A, 62-030 LUBON,
E-MAIL: BIURO@OSIEDLEPLEWIANKA.PL, TEL.: (+48) 661-013-511**