



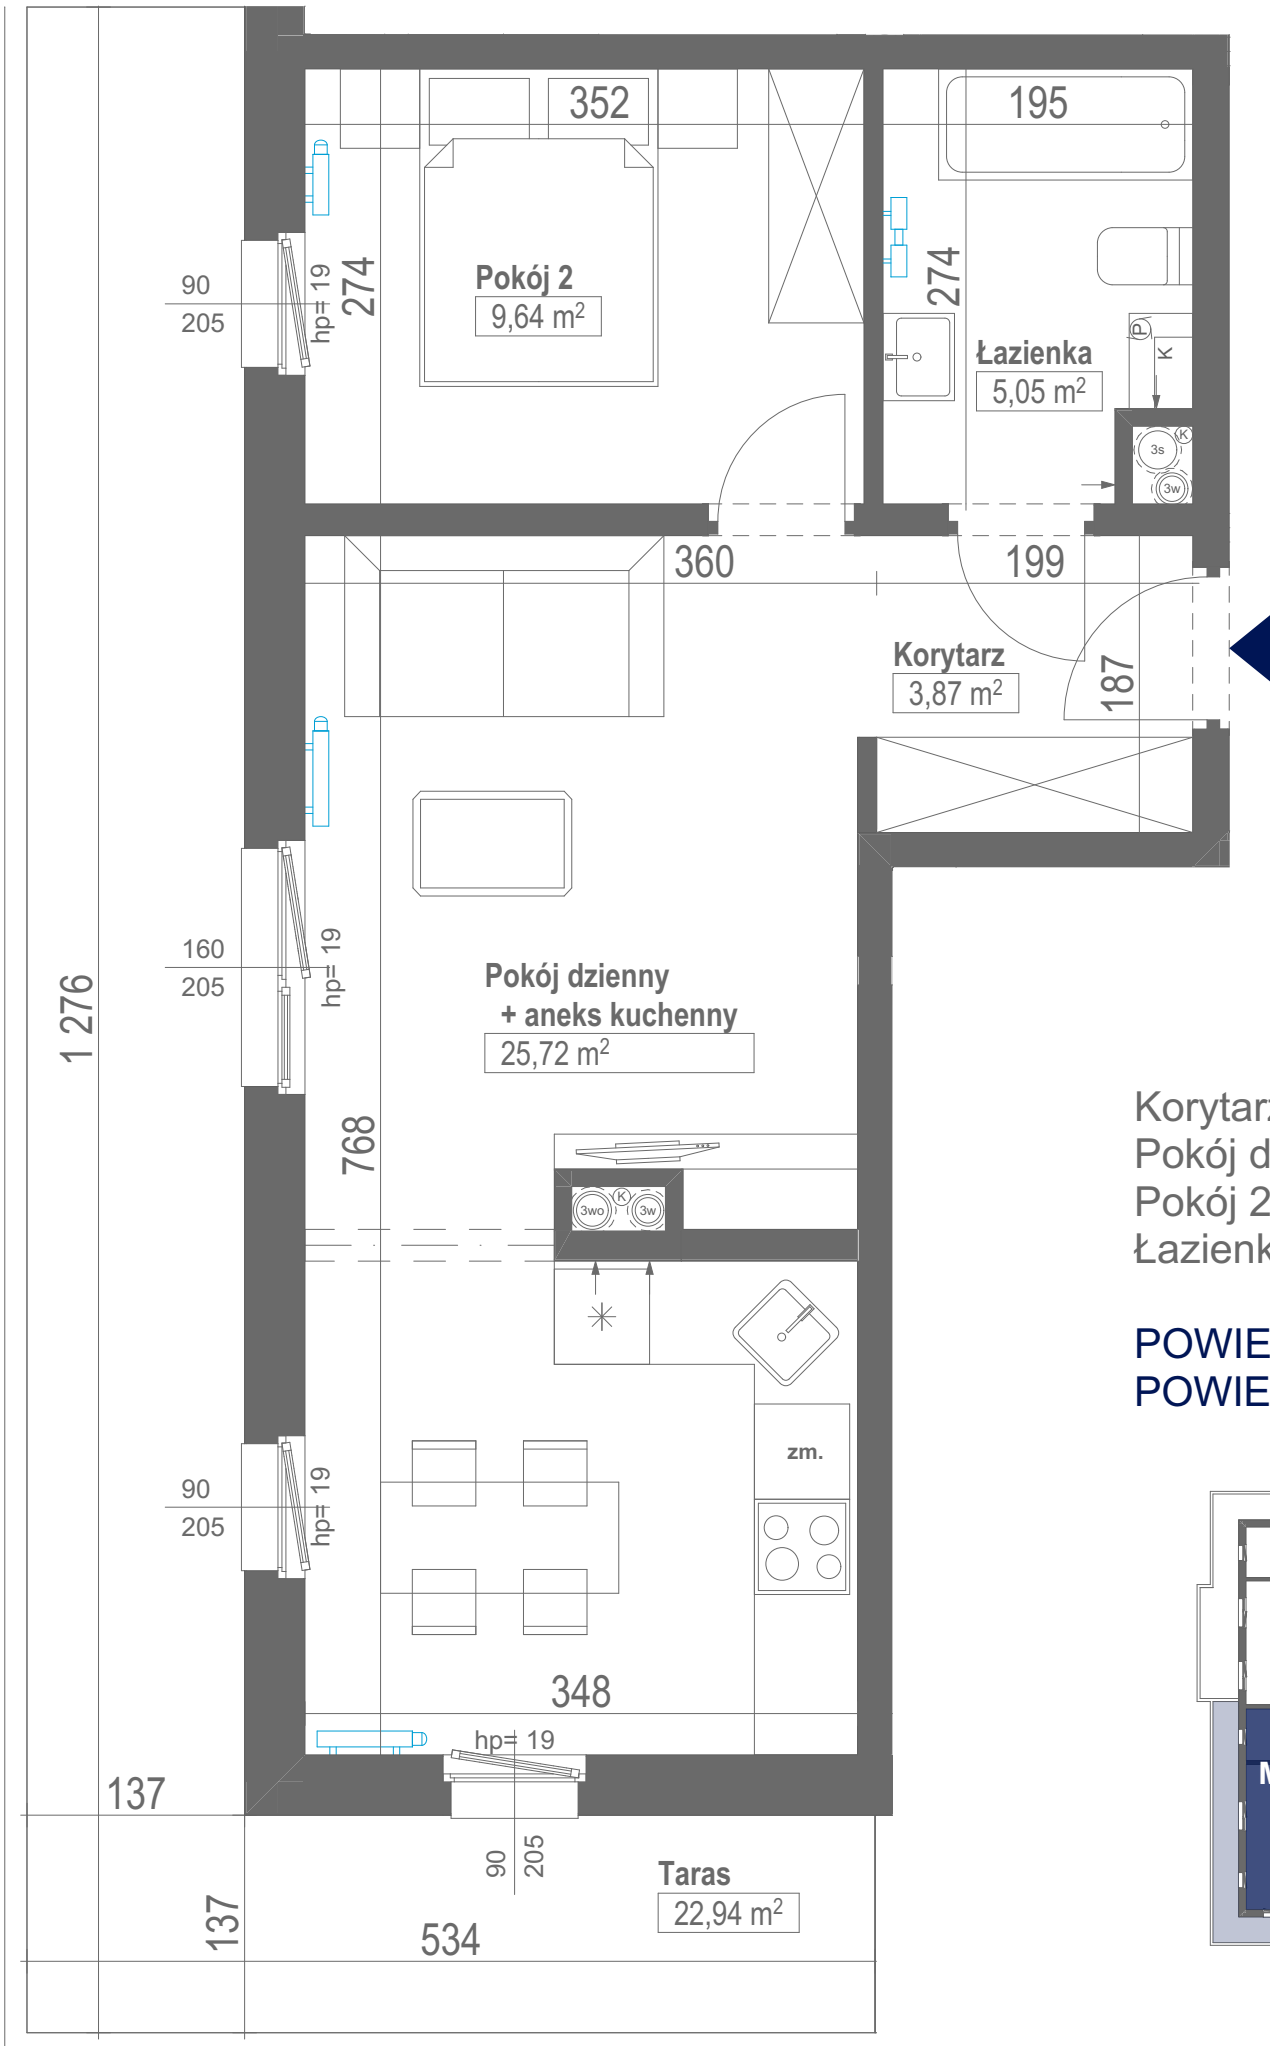


**OSIEDLE
PLEWIANKA**

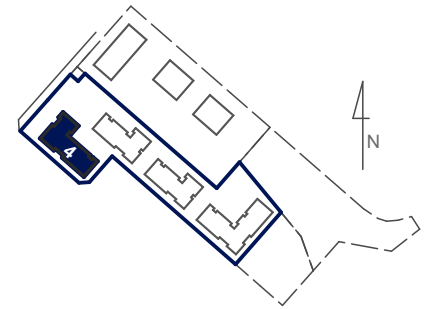

**Mieszkanie OP4/3/M20B
dwupokojowe
III PIĘTRO**

Korytarz	3,87 m ²
Pokój dzienny + aneks kuchenny	25,72 m ²
Pokój 2	9,64 m ²
Łazienka	5,05 m ²

POWIERZCHNIA MIESZKANIA	44,28 m²
POWIERZCHNIA TARASU	22,94 m²

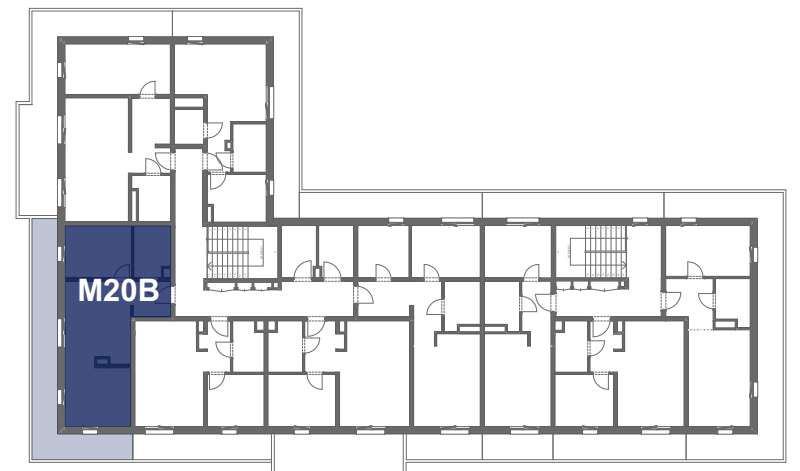

Powyższe dane są poglądowe i mogą odbiegać od ostatecznego projektu realizacyjnego.

Standard wykończenia i wyposażenia budynku / lokalu: wskazane na rzutach przykładowe elementy wyposażenia budynku / lokalu, w szczególności drzwi wewnętrzne, elementy armatury łazienkowej (umywalki, sedesy, brodziki, prysznicowe i inne) i kuchennej (zlew, zmywarki, kuchenki i inne) służą wyłącznie wskazaniu miejsc, w których mogą one zostać zamontowane stosownie do planowanego rozmieszczenia instalacji w budynku / lokalu.

Lokal jest samodzielnym lokalem mieszkalnym.