





OSIEDLE PLEWIANKA

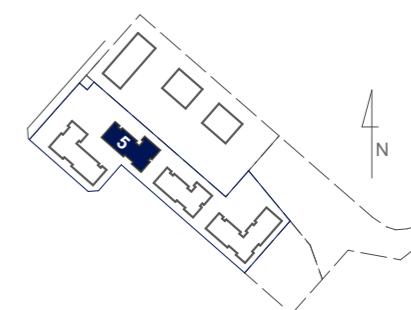

Mieszkanie **OP5/0/M3B** trypokojowe PARTER

Korytarz	9,31 m ²
Pokój 2	13,66 m ²
Pokój 3	11,45 m ²
Pokój dzienny + aneks kuchenny	26,56 m ²
Łazienka	4,37 m ²

POWIERZCHNIA MIESZKANIA 65,35 m²
POWIERZCHNIA OGRÓDKA OK. 89,40 m²

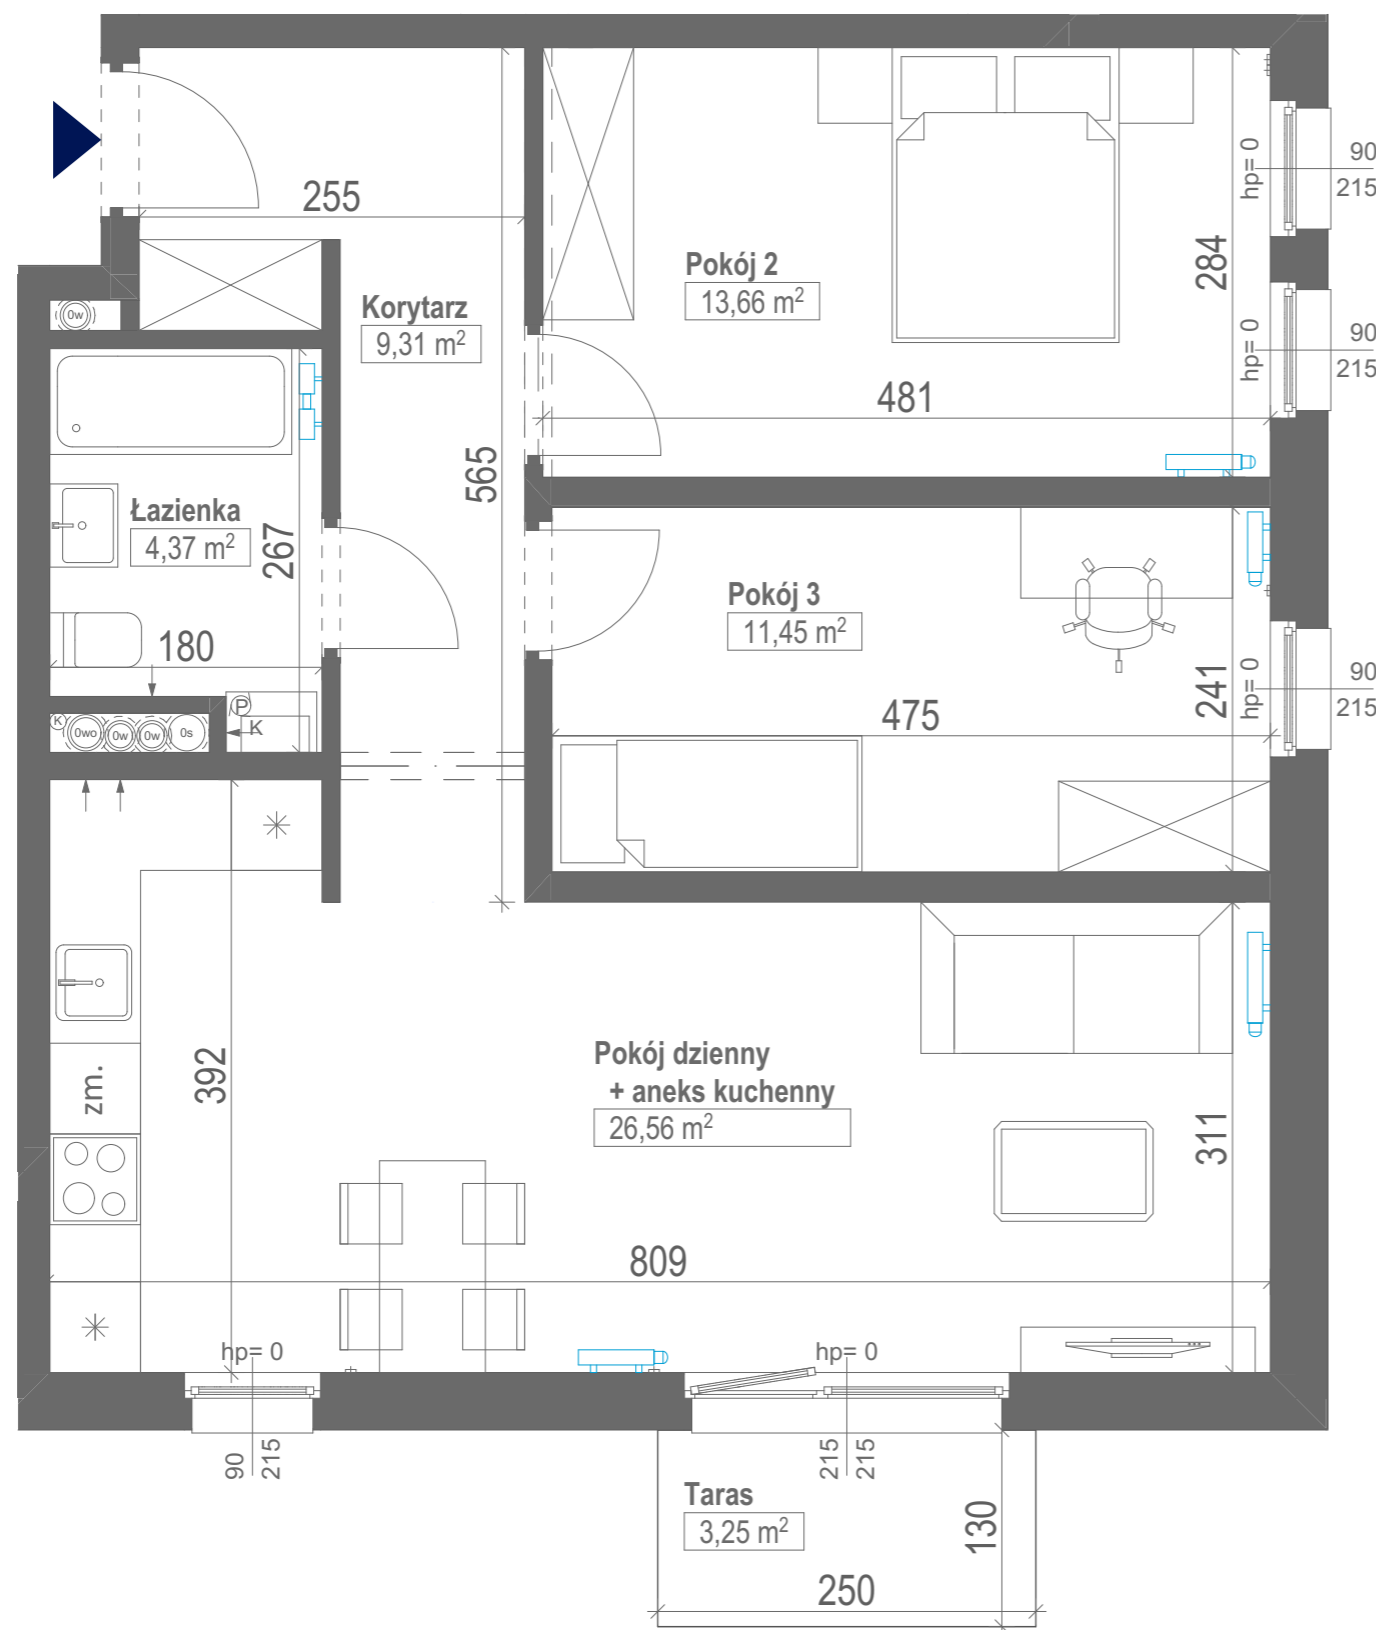

Powyższe dane są poglądowe i mogą odbiegać od ostatecznego projektu realizacyjnego.

Standard wykończenia i wyposażenia budynku / lokalu: wskazane na rzutach przykładowe elementy wyposażenia budynku / lokalu, w szczególności drzwi wewnętrzne, elementy armatury łazienkowej (umywalki, sedesy, brodziki, prysznicowe i inne) i kuchennej (zlewy, zmywarki, kucharki i inne) służą wyłącznie wskazaniu miejsc, w których mogą one zostać zamontowane stosownie do planowanego rozmieszczenia instalacji w budynku / lokalu.

Lokal jest samodzielnym lokalem mieszkalnym.

**OSIEDLE PLEWIANKA SP. Z O.O., UL. PUSZKINA 63 A, 62-030 LUBOŃ,
E-MAIL: BIURO@OSIEDLEPLEWIANKA.PL, TEL.: (+48) 661-013-511**