




## OSIEDLE PLEWIANKA

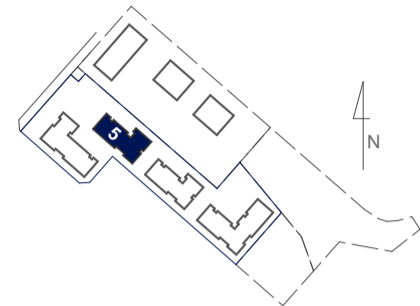


### Lokal usługowy OP5/0/U1A

PARTER

Lokal usługowy	48,97 m <sup>2</sup>
Pom. socjalne	5,09 m <sup>2</sup>
Przedsiónek	3,71 m <sup>2</sup>
Wc	2,26 m <sup>2</sup>

**POWIERZCHNIA LOKALU 60,03 m<sup>2</sup>**

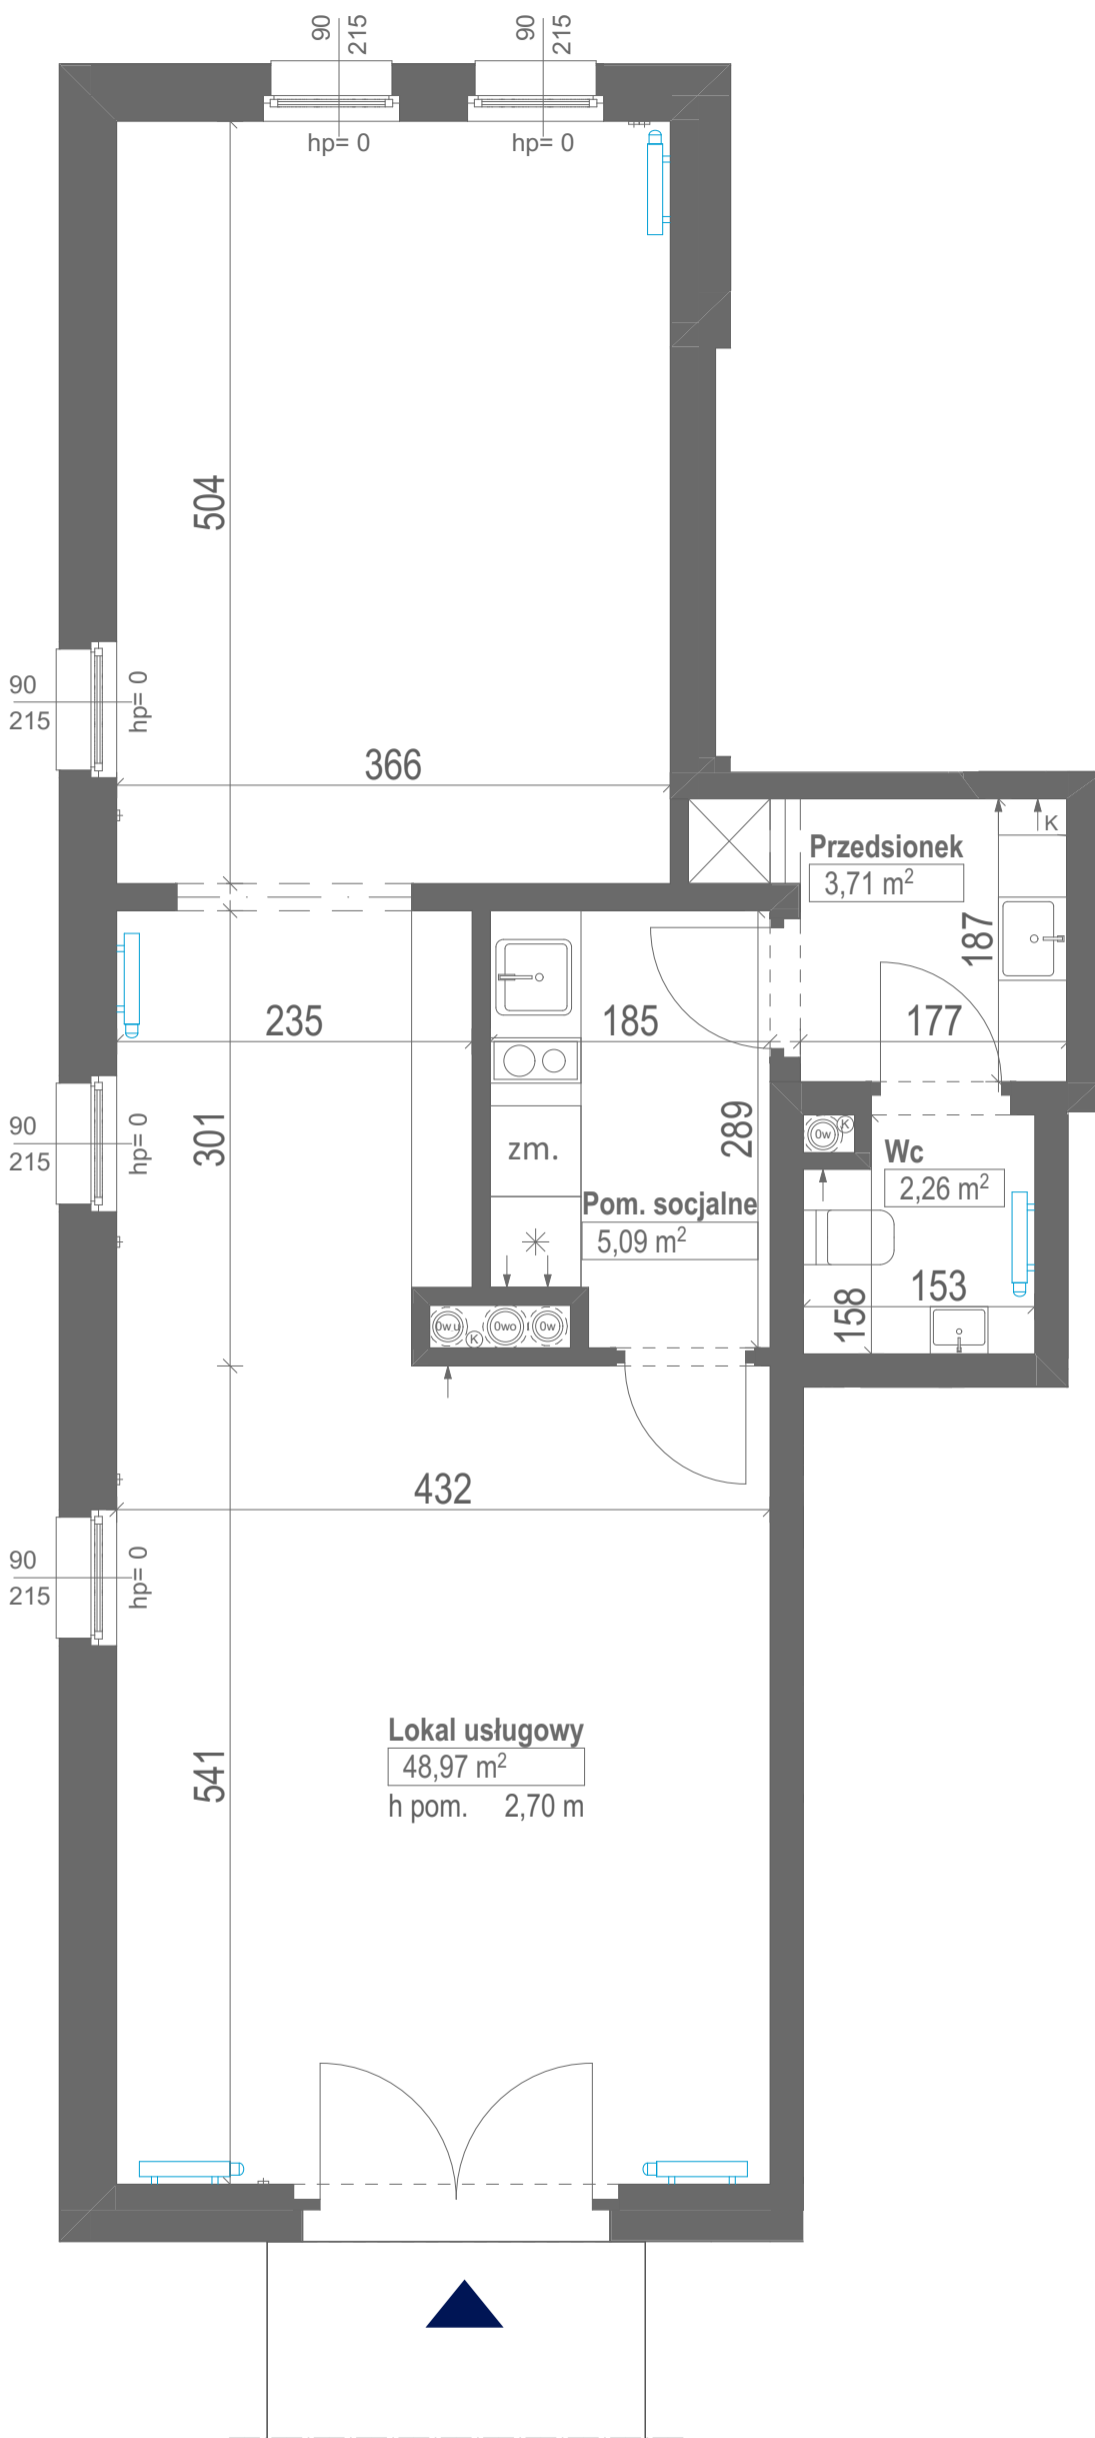

Powyższe dane są poglądowe i mogą odbiegać od ostatecznego projektu realizacyjnego.

Standard wykończenia i wyposażenia budynku / lokalu: wskazane na rzutach przykładowe elementy wyposażenia budynku / lokalu, w szczególności drzwi wewnętrzne, elementy armatury łazienkowej (umywalki, sedesy, brodziki, prysznicowe i inne) i kuchennej (zlewy, zmywarki, kuchenki i inne) służą wyłącznie wskazaniu miejsc, w których mogą one zostać zamontowane stosownie do planowanego rozmieszczenia instalacji w budynku / lokalu.

Lokal jest samodzielnym lokalem użytkowym.