

Mieszkanie OP5/2/M11B




czteropokojowe
II PIĘTRO



OSIEDLE
PLEWIANKA

Korytarz	8,47 m ²
Pokój 2	11,84 m ²
Pokój 3	7,51 m ²
Wc	2,36 m ²
Pokój 4	7,05 m ²
Pokój dzienny + aneks kuchenny	22,22 m ²
Łazienka	5,02 m ²

POWIERZCHNIA MIESZKANIA **64,47 m²**
POWIERZCHNIA BALKONU **6,10 m²**

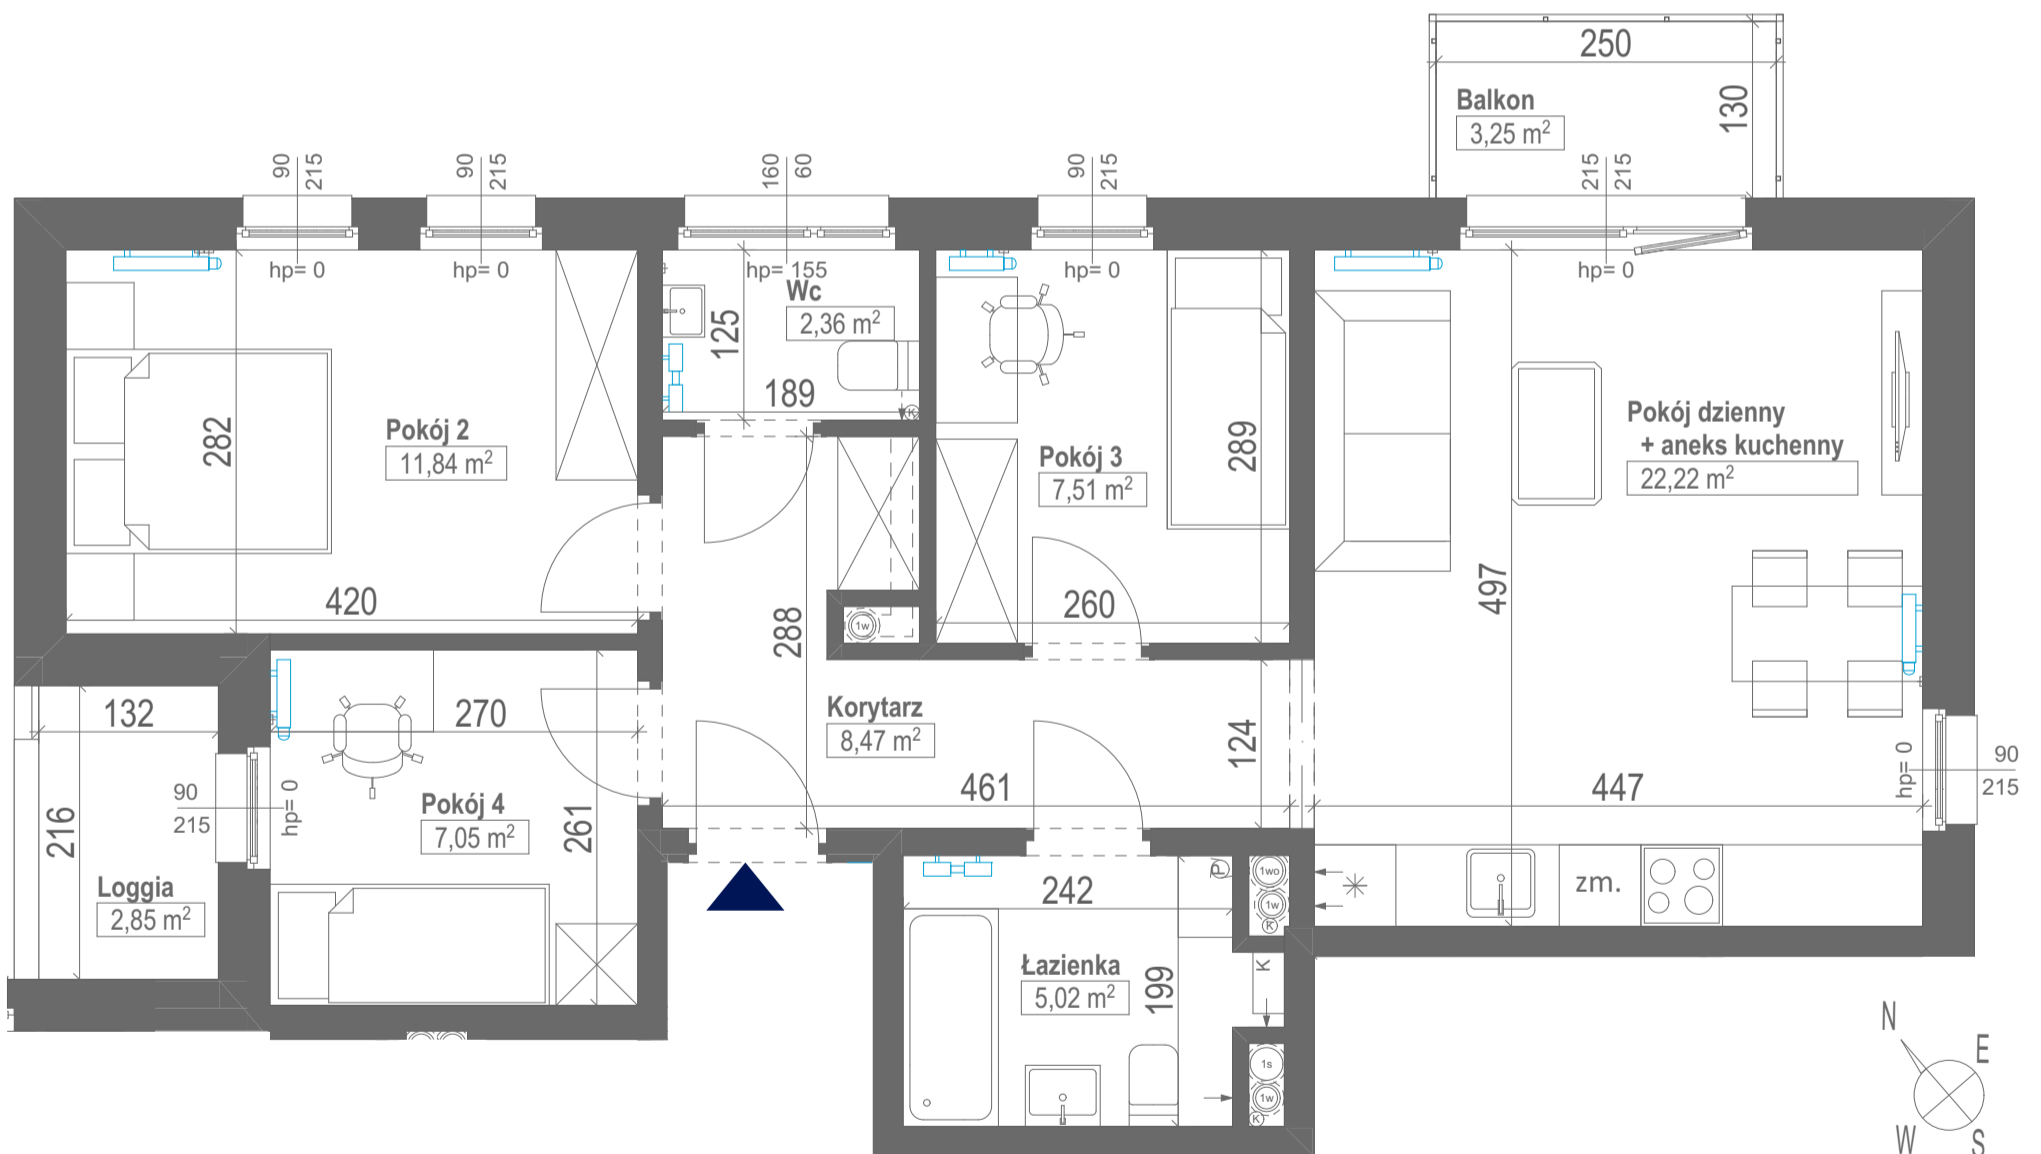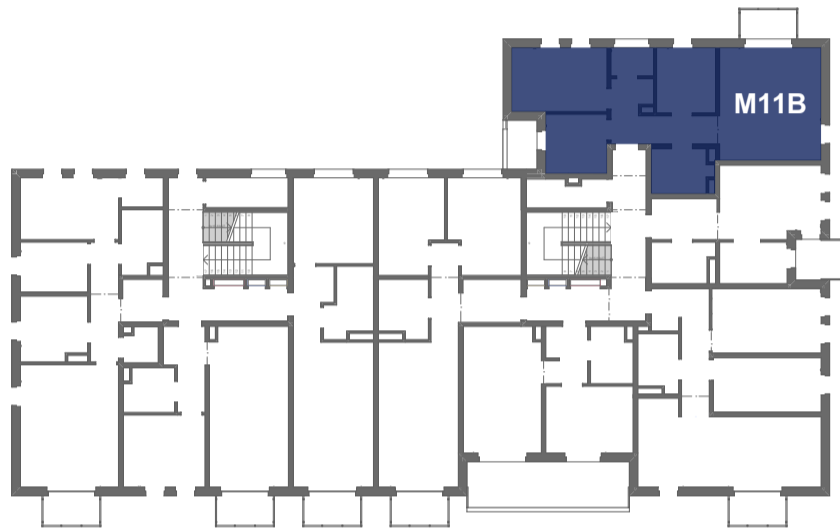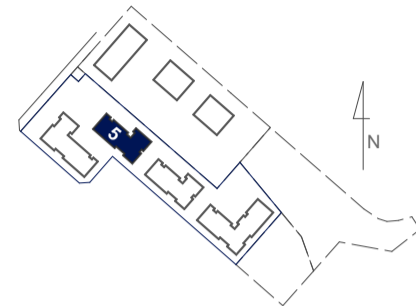

Powyższe dane są poglądowe i mogą odbiegać od ostatecznego projektu realizacyjnego.

Standard wykończenia i wyposażenia budynku / lokalu: wskazane na rzutach przykładowe elementy wyposażenia budynku / lokalu, w szczególności drzwi wewnętrzne, elementy armatury łazienkowej (umywalki, sedesy, brodziki, prysznicowe i inne) i kuchennej (zlewy, zmywarki, kuchenki i inne) służą wyłącznie wskazaniu miejsc, w których mogą one zostać zamontowane stosownie do planowanego rozmieszczenia instalacji w budynku / lokalu.

Lokal jest samodzielnym lokalem użytkowym.