

Mieszkanie OP5/3/M16B




dwupokojowe
III PIĘTRO



OSIEDLE
PLEWIANKA

Korytarz	4,10 m ²
Pokój 2	10,94 m ²
Garderoba	2,31 m ²
Pokój dzienny + aneks kuchenny	18,78 m ²
Łazienka	5,02 m ²

POWIERZCHNIA MIESZKANIA 41,15 m²
POWIERZCHNIA TARASU 30,71 m²

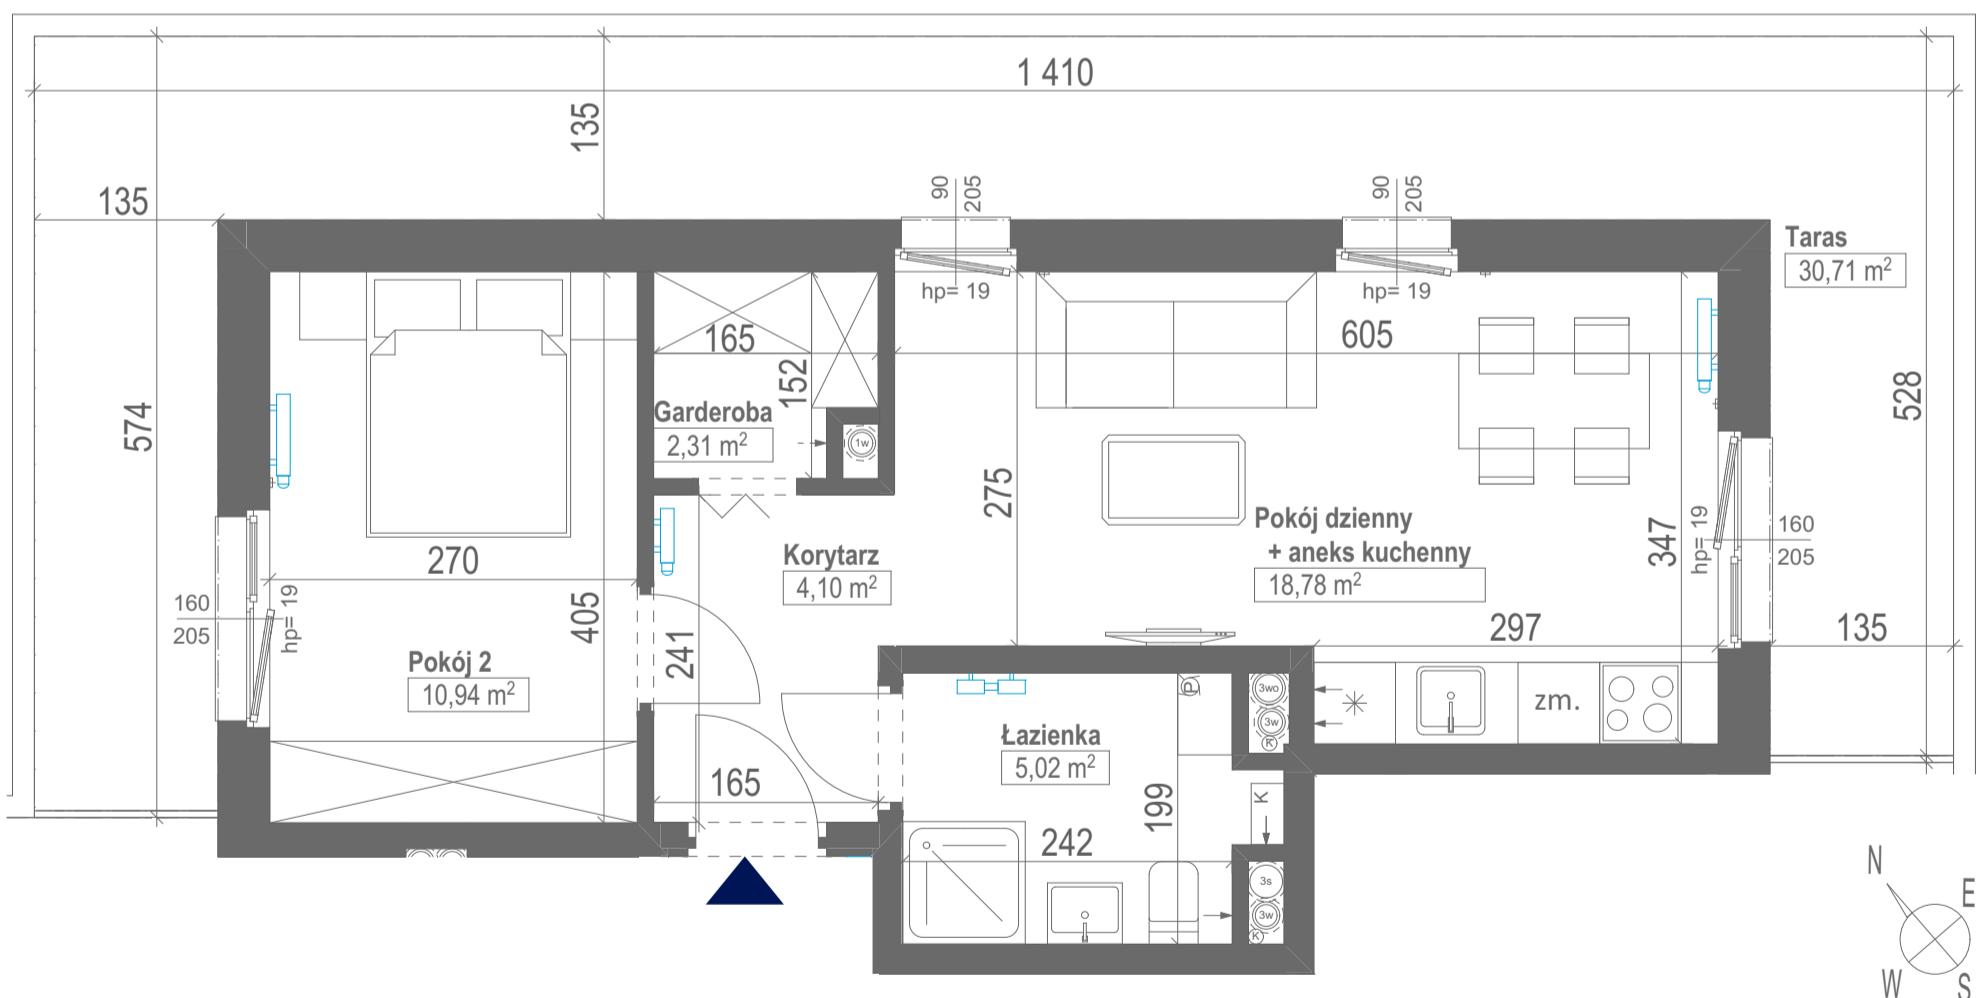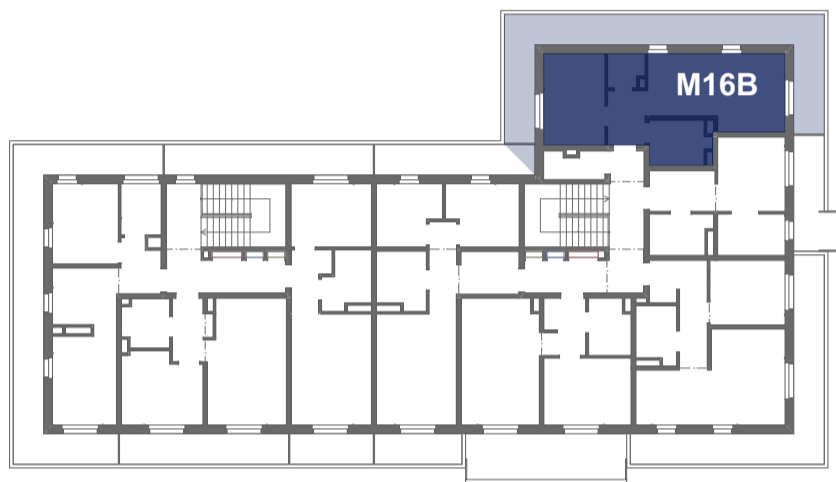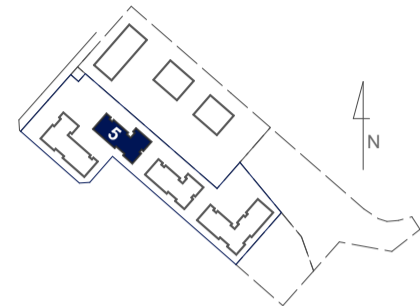

Powyższe dane są poglądowe i mogą odbiegać od ostatecznego projektu realizacyjnego.

Standard wykończenia i wyposażenia budynku / lokalu: wskazane na rzutach przykładowe elementy wyposażenia budynku / lokalu, w szczególności drzwi wewnętrzne, elementy armatury łazienkowej (umywalki, sedesy, brodziki, prysznicowe i inne) i kuchennej (zlewy, zmywarki, kuchenki i inne) służą wyłącznie wskazaniu miejsc, w których mogą one zostać zamontowane stosownie do planowanego rozmieszczenia instalacji w budynku / lokalu.

Lokal jest samodzielnym lokalem użytkowym.